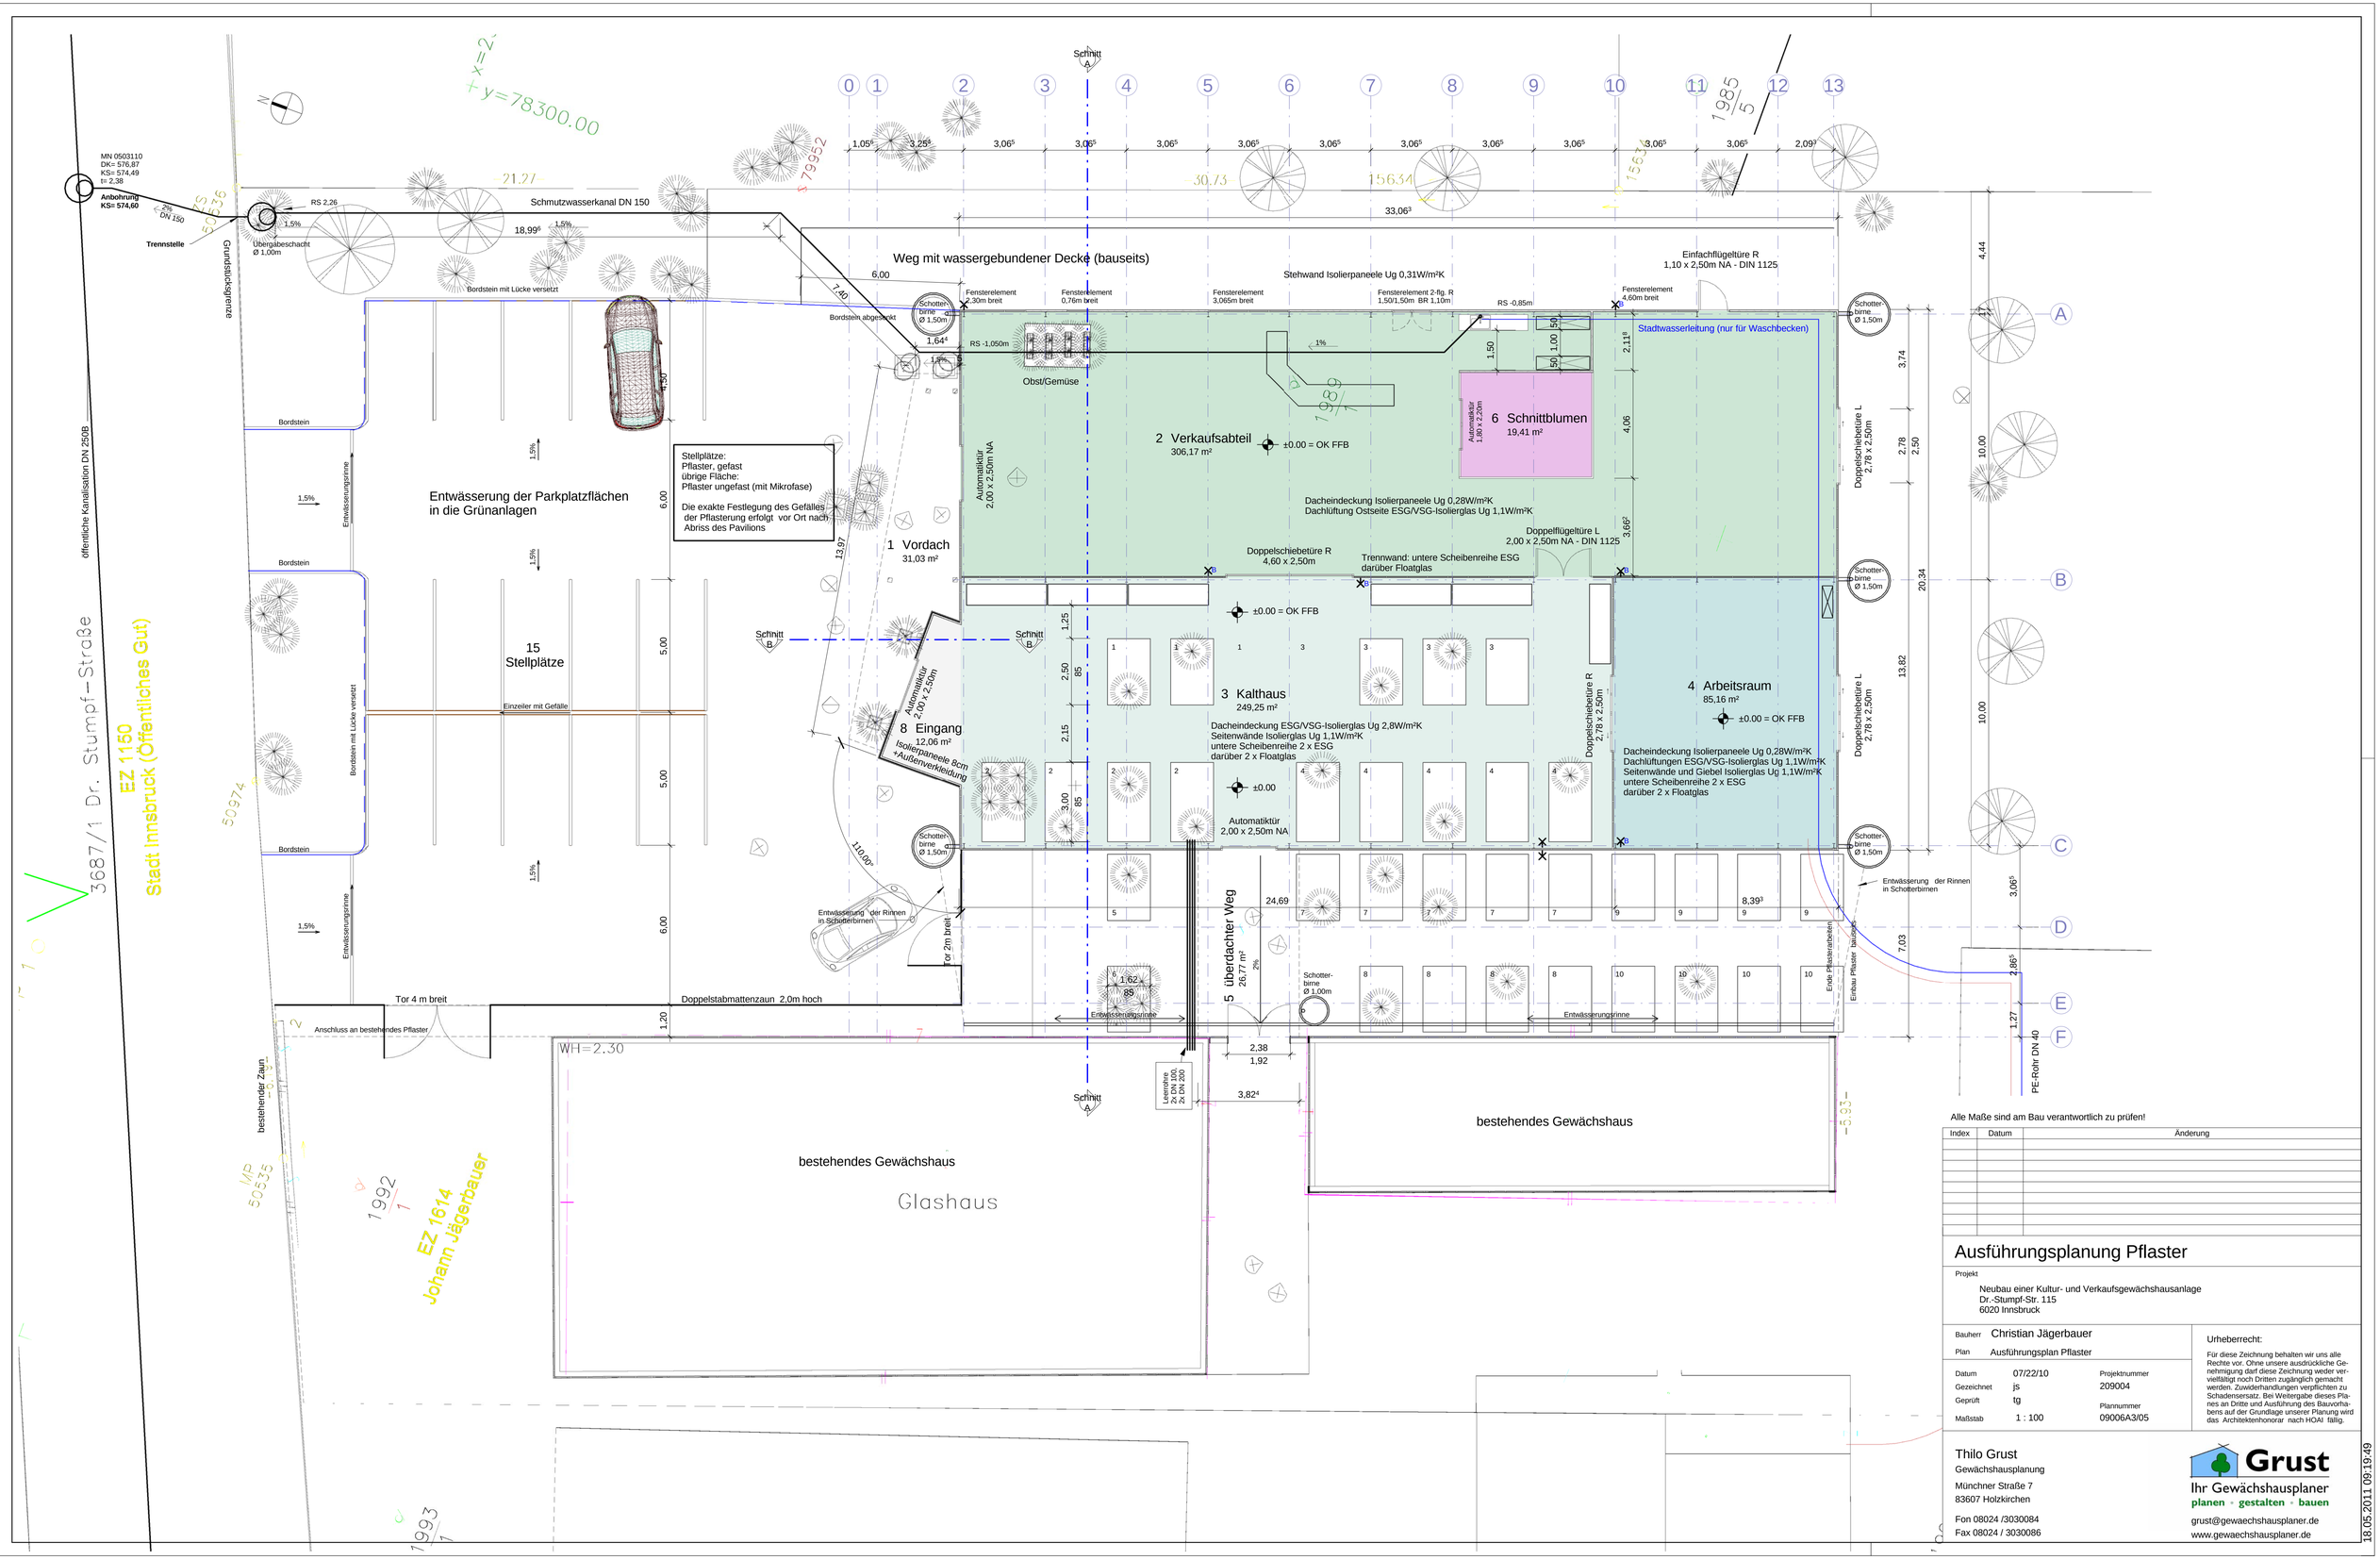

Alle Maße sind am Bau verantwortlich zu prüfen!

Index	Datum	Änderung

Ausführungsplanung Pflaster

Projekt

Neubau einer Kultur- und Verkaufsgewächshausanlage
Dr.-Stumpf-Str. 115
6020 Innsbruck

Bauherr Christian Jägerbauer

Plan Ausführungsplan Pflaster

Datum	07/22/10	Projektnummer	209004
Gezeichnet	js		
Geprüft	tg	Plannummer	09006A3/05
Maßstab	1 : 100		

Urheberrecht:

Für diese Zeichnung behalten wir uns alle Rechte vor. Ohne unsere ausdrückliche Genehmigung darf diese Zeichnung weder vervielfältigt noch Dritten zugänglich gemacht werden. Zuwiderhandlungen verpflichten zu Schadensersatz. Bei Weitergabe dieses Planes an Dritte und Ausführung des Bauvorhabens auf der Grundlage unserer Planung wird das Architektenhonorar nach HOAI fällig.

Thilo Grust
Gewächshausplanung
Münchner Straße 7
83607 Holzkirchen

Fon 08024 /3030084
Fax 08024 / 3030086

Grust
Ihr Gewächshausplaner
planen · gestalten · bauen
grust@gewaechshausplaner.de
www.gewaechshausplaner.de

18.05.2011 09:19:49